



Projektas  
Elektrėnų savivaldybės  
taryba  
GAUTA  
2021 m. rugsėjo 15 d.  
Nr. VI.13P-2.11

## ELEKTRĖNŲ SAVIVALDYBĖS TARYBA

2.10.

### SPRENDIMAS DĖL PUSIASALIO GATVĖS ELEKTRĖNŲ MIESTE GEOGRAFINIŲ CHARAKTERISTIKŲ PAKEITIMO

2021 m. rugsėjo d. Nr.  
Elektrėnai

Vadovaudamasi Lietuvos Respublikos vietos savivaldos įstatymo 16 straipsnio 2 dalies 34 punktu ir Pavadinimų gatvėms, pastatams, statiniams ir kitiems objektams suteikimo, keitimo ir įtraukimo į apskaitą tvarkos aprašu, patvirtintu Lietuvos Respublikos vidaus reikalų ministro 2011 m. sausio 25 d. įsakymu Nr.1V-57 „Dėl Numerių pastatams, patalpoms, butams ir žemės sklypams, kuriuose pagal jų naudojimo paskirtį (būdą) ar teritorijų planavimo dokumentus leidžiama pastatų statyba, suteikimo, keitimo ir apskaitos tvarkos aprašo ir Pavadinimų gatvėms, pastatams, statiniams ir kitiems objektams suteikimo, keitimo ir įtraukimo į apskaitą tvarkos aprašo patvirtinimo“, Elektrėnų savivaldybės taryba n u s p r e n d ž i a:

Pakeisti pagal pridedamą gatvės išdėstymo planą Pusiasalio gatvės Elektrėnų mieste geografines charakteristikas.


Šis sprendimas per vieną mėnesį nuo jo paskelbimo, įteikimo arba pranešimo apie viešojo administravimo subjekto veiksmus (atsisakymą atlikti veiksmus) suinteresuotai šaliai dienos gali būti skundžiamas Lietuvos administracinių ginčų komisijai, adresu: Vilniaus g. 27, Vilnius, arba Vilniaus apygardos administraciniam teismui, adresu: Žygimantų g. 2, Vilnius.

Meras

Kęstutis Vaitukaitis

# Elektrėnų m. gatvių išdėstymo planas M 1:1000

Elektrėnų savivaldybės taryba  
20\_\_ m. \_\_\_\_ d. sprendimo Nr. \_\_\_\_  
\_\_\_\_ priedas

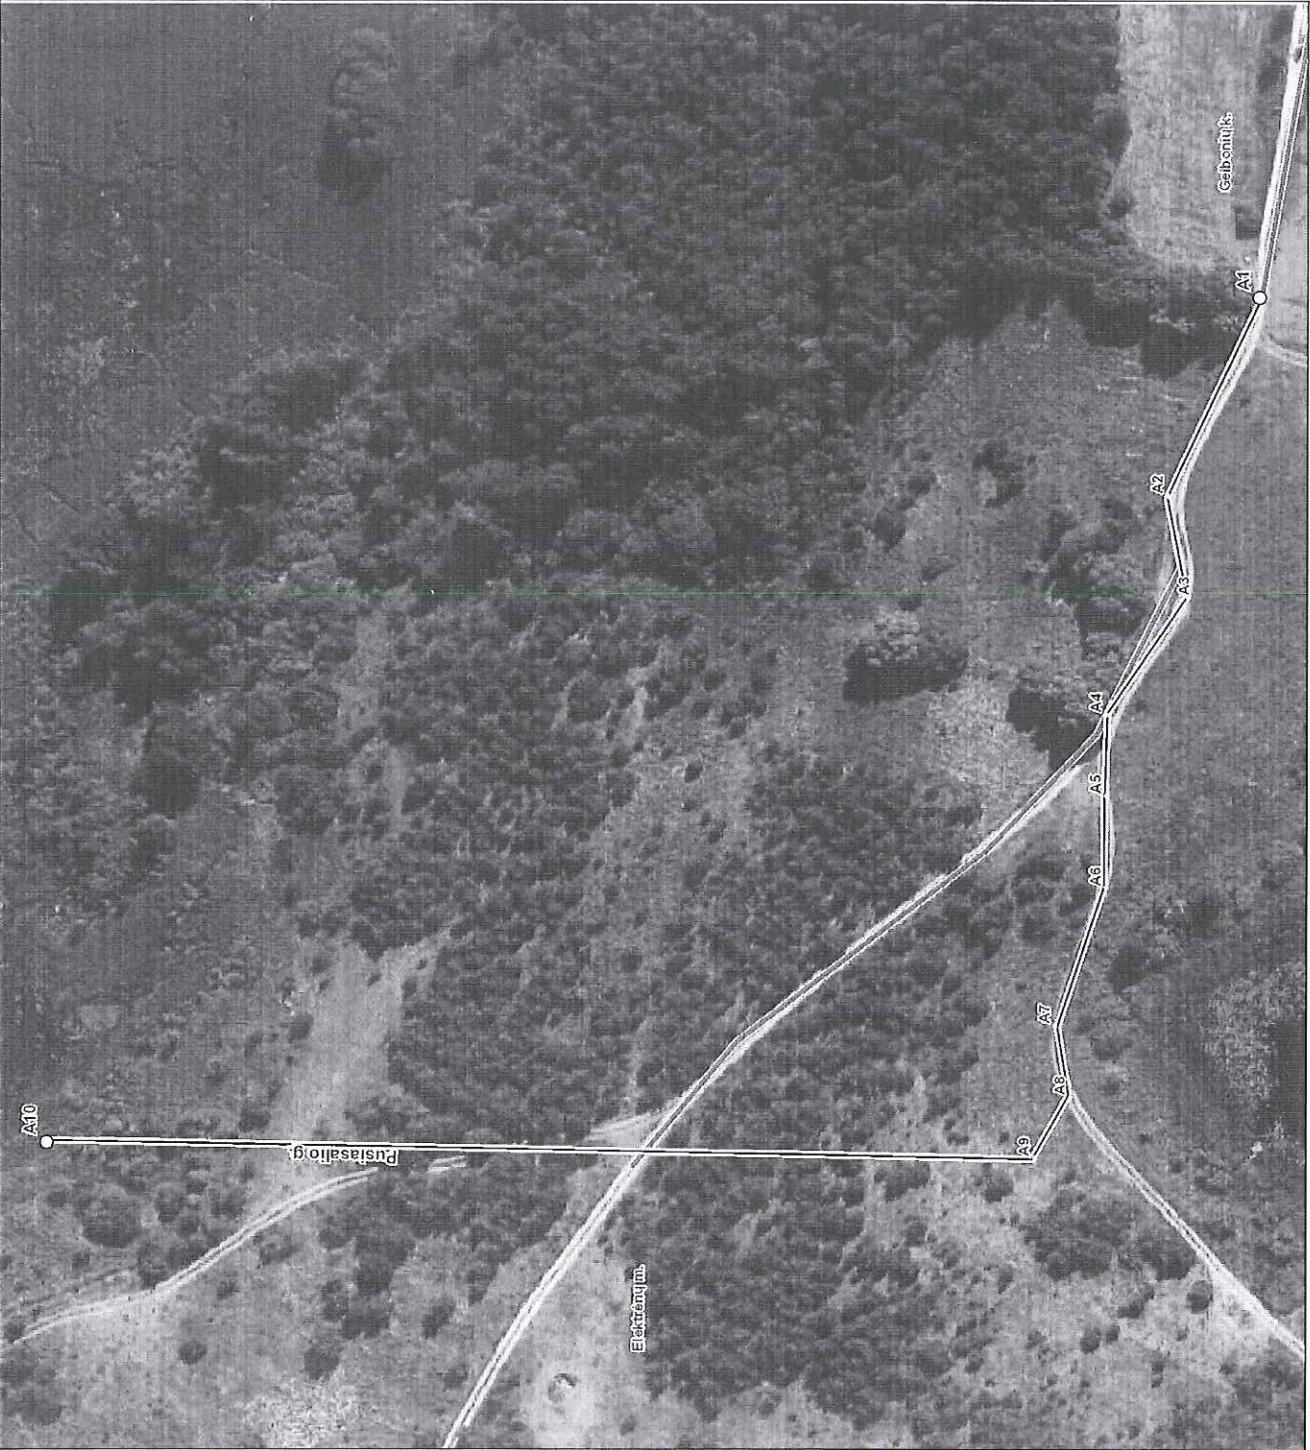

| Kartografinis pagrindas    |         | Ornolito |
|----------------------------|---------|----------|
| Koordinatų nustatymo būdas |         | Grafinis |
| KOORDINATŲ ŽINIAVAISTIS    |         |          |
| Nr. plane                  | X       | Y        |
| A1                         | 6069631 | 544791   |
| A2                         | 6069649 | 544752   |
| A3                         | 6069645 | 544732   |
| A4                         | 6069661 | 544709   |
| A5                         | 6069661 | 544693   |
| A6                         | 6069661 | 544675   |
| A7                         | 6069671 | 544648   |
| A8                         | 6069668 | 544634   |
| A9                         | 6069675 | 544622   |
| A10                        | 6069870 | 544625   |

Elektrėnų savivaldybės taryba  
Architektūros ir kraštovaizdžio  
**Arūnas Butrimavičius**  
Rungos g. 5, Elektrėnai

Arūnas Butrimavičius, Elektrėnų savivaldybės administracijos Architektūros ir kraštotvarkos skyriaus  
vedėjas  
(aiškinamojo rašto autorius)

Elektrėnų savivaldybės tarybai

### AIŠKINAMASIS RAŠTAS

2021 m. rugsėjo 06 d. Nr. 628  
Elektrėnai

1. Sprendimo projekto pavadinimas: „DĖL PUSIASALIO GATVĖS ELEKTRŲNŲ MIESTE GEOGRAFINIŲ CHARAKTERISTIKŲ PAKEITIMO“
2. Sprendimo tikslas – pakeisti (pakoreguoti) esamos gatvės geografinės charakteristikas.
3. Sprendimo projekto iniciatorius ir išsamus sprendimo projekto faktinis ir teisinis pagrindimas: sprendimas parengtas vadovaujantis Lietuvos Respublikos vietos savivaldos įstatymo 16 straipsnio 2 dalies 34 punktu ir vidaus reikalų ministro 2011 m. sausio 25 d. įsakymu Nr. 1V-57 „Dėl Numerių pastatams, patalpoms, butams ir žemės sklypams, kuriuose pagal jų naudojimo paskirtį (būdą) ar teritorijų planavimo dokumentus leidžiama pastatų statyba, suteikimo, keitimo ir apskaitos tvarkos aprašo ir Pavadinimų gatvėms, pastatams, statiniams ir kitiems objektams suteikimo, keitimo ir įtraukimo į apskaitą tvarkos aprašo patvirtinimo“.
- Sprendimo iniciatorius – Architektūros ir kraštotvarkos skyrius. Keičiama atsižvelgiant į parengto detaliojo plano sprendinius.
4. Aplinkybės, pateisinančios klausimo nagrinėjimo neatidėliotinumą (svarbą) ir sprendimo projekto pateikimo vėlavimo priežastis (jei teikiamas papildomas klausimas).

Architektūros ir kraštotvarkos skyriaus vedėjas  
(aiškinamojo rašto autoriaus pareigos)

(parašas)

Arūnas Butrimavičius  
(vardas ir pavardė)

### SPECIALISTŲ VERTINIMAI (DERINIMAI:

| Pareigos                                                      | Derinimo data | Parašas |
|---------------------------------------------------------------|---------------|---------|
| Rengėjas A. Butrimavičius                                     | 2021-09-06    |         |
| Pristatytojas A. Butrimavičius                                | 2021-09-06    |         |
| Klausimo sritį kuruojančio padalinio vadovas A. Butrimavičius |               |         |
| Teisininkas V. Kasperavičius                                  | 2021-09-06    |         |
| Kalbos tvarkytojas R. Moškienė                                | 2021-09-06    |         |
| Kiti administracijos direktoriaus nurodyti specialistai       |               |         |

|                                                                                    |         |
|------------------------------------------------------------------------------------|---------|
| Susipažinęs su sprendimo projektu teisininkas daro išvadą, kad šis sprendimas yra: | Parašas |
| norminis teisės aktas                                                              |         |
| individualus administracinis aktas                                                 |         |
| Teisės akto antikorupcinis vertinimas yra reikalingas /neatidėliojamas             |         |

Vadovaudamasis Lietuvos Respublikos vietos savivaldos įstatymo 13 straipsnio 5 dalimi, teikiu merui šį savivaldybės tarybos posėdyje svarstytiną klausimą kartu su sprendimo projektu.

Elektrėnų savivaldybės  
administracijos direktorius

2021.09.08

(Komiteto, komisijos, tarybos narių frakcijos ar grupės atstovo, tarybos nario, savivaldybės kontrolieriaus, administracijos direktoriaus parašas, vardas ir pavardė, data)

#### MERO PASIŪLYMAS KOMITETAMS SVARSTYTI SPRENDIMO PROJEKTĄ

|                                                      |                                |
|------------------------------------------------------|--------------------------------|
| Komiteto pavadinimas                                 | Siūloma komiteto posėdžio data |
| Socialinių reikalų komitetas                         |                                |
| Ūkio reikalų komitetas                               | 2021.09.22                     |
| Kontrolės komitetas                                  |                                |
| Elektrėnų savivaldybės meras<br>Kęstutis Vaitukaitis | (mero parašas)                 |

#### PRIIMTO SPRENDIMO PASKIRSTYMAS

|                               |                                         |
|-------------------------------|-----------------------------------------|
| Kam pateikti sprendimo kopiją | Kiek egzempliorių ir koku būdu pateikti |
| Rengėjui                      | 1 egz. (popierinį)                      |

#### PRIIMTŲ SPRENDIMŲ ĮGYVENDINIMO KONTROLĖ

|                  |                   |                   |               |
|------------------|-------------------|-------------------|---------------|
| Vykdytojas       | Vykdytojo parašas | Įvykdymo terminas | Įvykdymo žyma |
| A. Butrimavičius |                   | 2021              |               |