



ELEKTRĖNŲ SAVIVALDYBĖS TARYBA

SPRENDIMAS

DĖL GACKŲ G. UŽUPIŲ K., GERVIŲ, ŠALTINĖLIO IR BRAŽUOLĖS G. BALTAMIŠKIO K., VĖJO G. IR ŽVEJŲ AKLG. LAPIAKALNIO K., ĮLANKOS G. ELEKTRĖNŲ M. PAVADINIMŲ SUTEIKIMO

2021m. lapkričio 24 d. Nr. VI.TS-238
Elektrėnai

Vadovaudamasi Lietuvos Respublikos vietos savivaldos įstatymo 16 straipsnio 2 dalies 34 punktu ir Pavadinimų gatvėms, pastatams, statiniams ir kitiems objektams suteikimo, keitimo ir įtraukimo į apskaitą tvarkos aprašu, patvirtintu Lietuvos Respublikos vidaus reikalų ministro 2011 m. sausio 25 d. įsakymu Nr.1V-57 „Dėl Numerių pastatams, patalpoms, butams ir žemės sklypams, kuriuose pagal jų naudojimo paskirtį (būdą) ar teritorijų planavimo dokumentus leidžiama pastatų statyba, suteikimo, keitimo ir apskaitos tvarkos aprašo ir Pavadinimų gatvėms, pastatams, statiniams ir kitiems objektams suteikimo, keitimo ir įtraukimo į apskaitą tvarkos aprašo patvirtinimo“, Elektrėnų savivaldybės taryba n u s p r e n d ž i a:

Pagal pridedamus gatvių išdėstymo planus suteikti Gackų g. Užupių k., Gervių, Šaltinėlio ir Bražuolės g. Baltamiškio k., Vėjo g. ir Žvejų aklg. Lapiakalnio k., Įlankos g. Elektrėnų m. pavadinimus.

Šis sprendimas per vieną mėnesį nuo jo paskelbimo, įteikimo arba pranešimo apie viešojo administravimo subjekto veiksmus (atsisakymą atlikti veiksmus) suinteresuotai šaliai dienos gali būti skundžiamas Lietuvos administracinių ginčų komisijai, adresu: Vilniaus g. 27, Vilnius, arba Vilniaus apygardos administraciniam teismui, adresu: Žygimantų g. 2, Vilnius.

Meras

Kęstutis Vaitukaitis

Užupių k. gatvių išdėstymo planas
M 1:3500

Elektronų savivaldybės taryba
2021 m. lapkričio 14 d. sprendimo Nr. VI.TS-238
1 priedas




Kartografinis pagrindas		Ortofoto	
Koordinatinių nustatymo būdas		Grafinis	
KOORDINACIŲ ŽINIARAŠTIS			
Nr. plane	X	Y	
A1	6062373	542758	
A2	6062391	542808	
A3	6062400	542847	
A4	6062420	542891	
A5	6062451	542928	
A6	6062489	542996	
A7	6062509	543039	
A8	6062567	543119	
A9	6062599	543157	
A10	6062615	543199	
A11	6062631	543222	
A12	6062633	543234	
A13	6062627	543275	
A14	6062647	543336	
A15	6062656	543375	
A16	6062675	543407	
A17	6062677	543431	
A18	6062670	543479	
A19	6062725	543466	
A20	6062754	543466	
A21	6062764	543470	
A22	6062842	543528	
A23	6062908	543581	

elektronų savivaldybės administracijos
architektūros ir kraštovaizdžio skyriaus vadėje
Artūras Butrimavičius
Rytas g. 5, Elektrėnai

Baltamiškio k. gatvių išdėstymo planas
M 1:15000

Elektronių savivaldybės taryba
2021 m. gegužės 24 d. sprendimo Nr. V.175-238
1 priedas

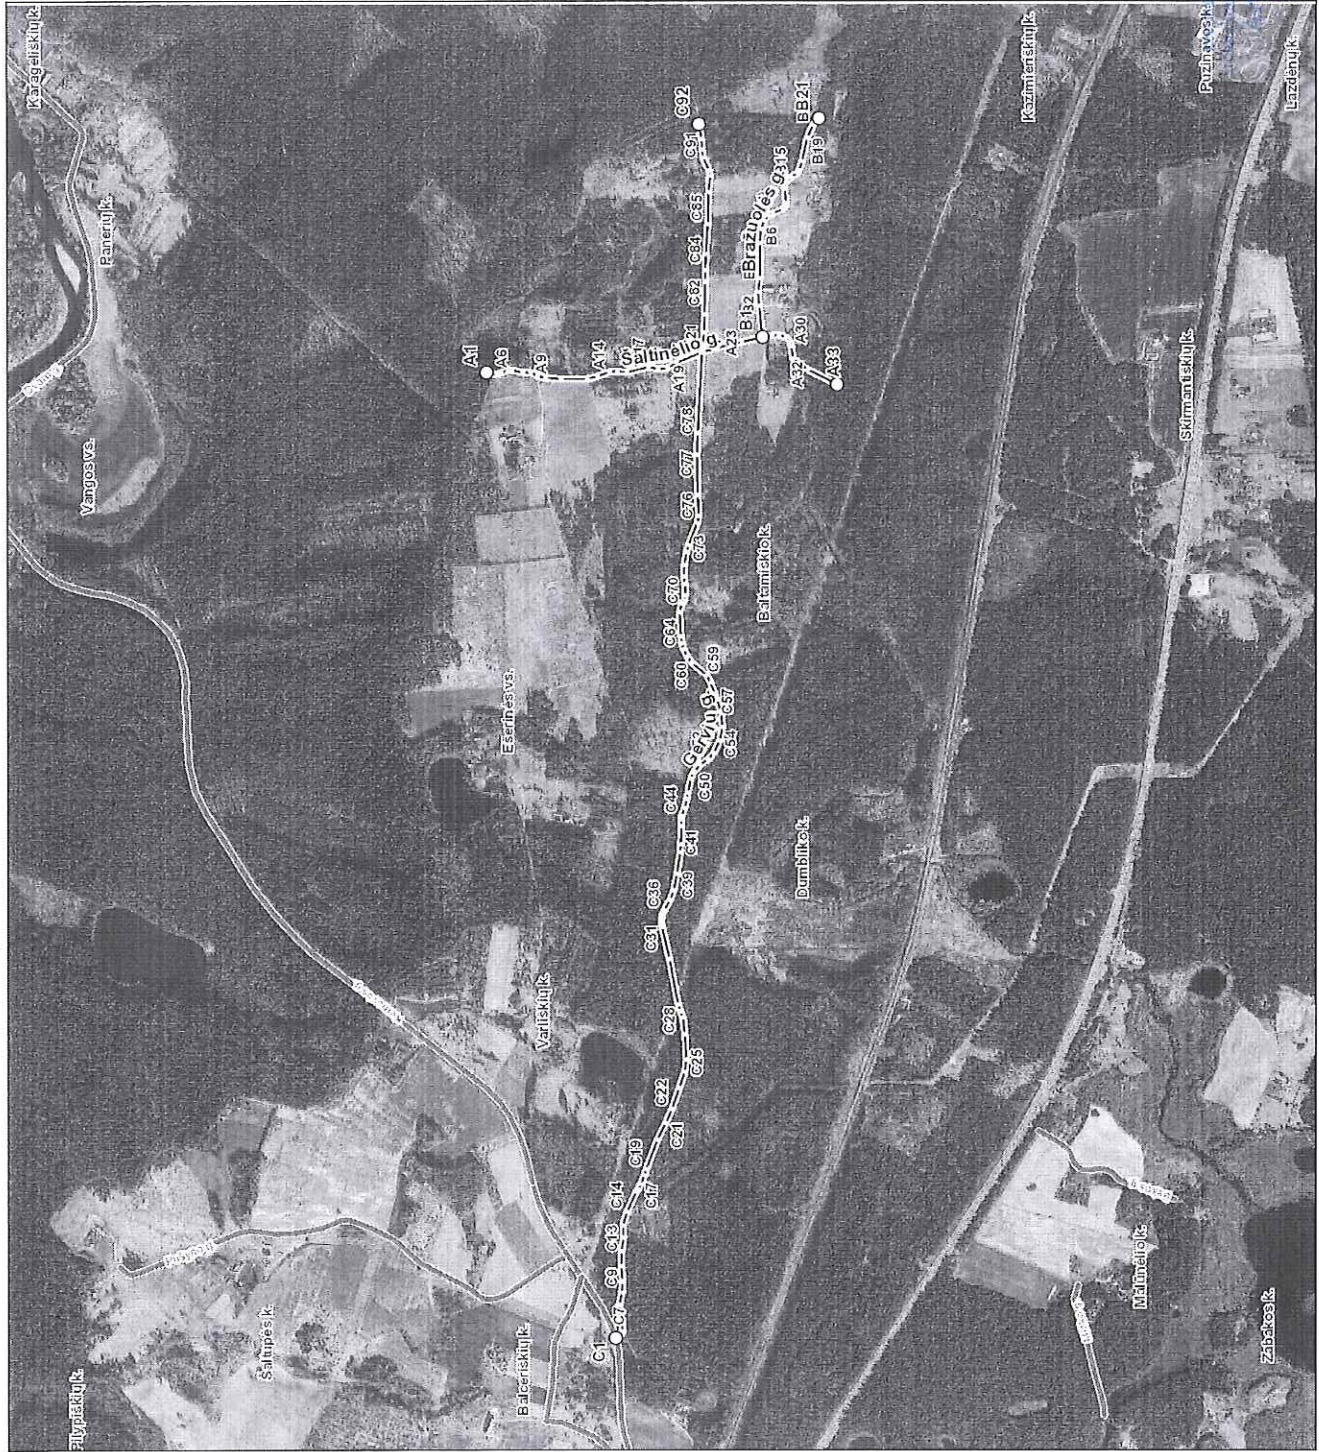

Kartografinis pagrindas		Orofoto			
Koordinatinių nustatymo būdas					
KOORDINACIŲ ŽINIARAŠTIS					
Nr. plane	X	Y	Nr. plane	X	Y
A1	6071241	557832	C5	6070842	555039
A2	6071225	557828	C6	6070849	555074
A3	6071212	557828	C7	6070849	555088
A4	6071199	557831	C8	6070841	555124
A5	6071177	557840	C9	6070840	555158
A6	6071164	557840	C10	6070843	555202
A7	6071132	557833	C11	6070842	555247
A8	6071110	557834	C12	6070837	555287
A9	6071089	557823	C13	6070839	555322
A10	6071066	557817	C14	6070826	555362
A11	6071019	557814	C15	6070799	555421
A12	6070945	557814	C16	6070794	555428
A13	6070913	557822	C17	6070786	555444
A14	6070878	557835	C18	6070775	555470
A15	6070854	557836	C19	6070770	555487
A16	6070827	557833	C20	6070737	555574
A17	6070763	557849	C21	6070712	555624
A18	6070736	557842	C22	6070694	555666
A19	6070707	557846	C23	6070673	555725
A20	6070682	557861	C24	6070657	555774
A21	6070607	557892	C25	6070653	555810
A22	6070565	557904	C26	6070657	555971
A23	6070489	557923	C27	6070663	555933
A24	6070420	557938	C28	6070671	555953
A25	6070410	557941	C29	6070676	555971
A26	6070397	557942	C30	6070703	556107
A27	6070377	557943	C31	6070724	556201
A28	6070357	557936	C32	6070726	556213
A29	6070346	557924	C33	6070725	556226
A30	6070342	557911	C34	6070725	556229
A31	6070337	557873	C35	6070722	556239
A32	6070294	557841	C36	6070718	556249
A33	6070206	557797	C37	6070700	556280
B1	6070428	557936	C38	6070690	556307
B2	6070437	558029	C39	6070680	556357
B3	6070440	558070	C40	6070670	556418
B4	6070435	558111	C41	6070669	556442
B5	6070436	558215	C42	6070667	556496
B6	6070432	558255	C43	6070668	556517
B7	6070422	558281	C44	6070667	556526
B8	6070408	558295	C45	6070658	556549
B9	6070396	558302	C46	6070651	556577
B10	6070367	558314	C47	6070648	556595
B11	6070359	558322	C48	6070639	556636
B12	6070357	558333	C49	6070633	556652
B13	6070361	558375	C50	6070629	556657
B14	6070358	558394	C51	6070611	556677
B15	6070342	558409	C52	6070588	556694
B16	6070342	558421	C53	6070572	556711
B17	6070318	558429	C54	6070554	556748
B18	6070309	558457	C55	6070546	556788
B19	6070295	558524	C56	6070532	556835
B20	6070276	558563	C57	6070563	556869
B21	6070260	558585	C58	6070582	556920
C1	6070859	554990	C59	6070593	556940
C2	6070851	554993	C60	6070637	556977
C3	6070844	554998	C61	6070650	556995
C4	6070839	555009	C62	6070662	557017

Lapiakalnio k. gatvių išdėstymo planas
M 1:1500

Elektrėnų savivaldybės taryba
2024 m. lapkričio 21 d. sprendimo Nr. VI.75-238
3 priedas



Nr. plane	Kartografinis pagrindas		Ortofoto
	X	Y	
A1	6069823	551246	Grafinis
A2	6069828	551246	
A3	6069844	551216	
A4	6069848	551191	
A5	6069844	551178	
A6	6069791	551121	
A7	6069786	551112	
A8	6069787	551106	
A9	6069839	551053	
A10	6069877	551011	
A11	6069880	551001	
A12	6069879	550995	
A13	6069877	550989	
A14	6069855	550962	
A15	6069854	550956	
A16	6069870	550935	
A17	6069894	550916	

COORDINACIŲ ŽININARAŠTIS

Elektrėnų savivaldybės administracijos
Architektūros ir kraštovaizdžio skyriaus vedėja
Artina Butrimavičius
Rungos g. 5, Elektrėnai

Lapiakalnio k. gatvių išdėstymo planas
M 1:1000

Elektrėnų savivaldybės taryba
2024 m. lapkričio 21 d. sprendimo Nr. VI-TS-238
H priedas



Kartografinis pagrindas		Ortofoto	
Koordinatinių nustatymo būdas		Grafinis	
KOORDINAČIŲ ŽINIARAŠTIS			
Nr. plane	X	Y	
A1	6070472	551272	
A2	6070409	551251	
A3	6070397	551252	
A4	6070383	551255	
A5	6070344	551274	
A6	6070332	551274	
A7	6070312	551268	
A8	6070304	551280	
A9	6070311	551283	

Elektrėnų savivaldybės administracijos
Architektūros ir kraštovaizdžio skyriaus vedėjas
Artūras Butrimavičius
Rūtos g. 5, Elektrėnai

Elektrėnų m. gatvių išdėstymo planas
M 1:1000

Elektrėnų savivaldybės taryba
2021 m. gegužės 27 d. sprendimo Nr. VI.TS-238
5 priedas



Kartografinis pagrindas		Ortofoto
Koordinatų nustatymo būdas		Grafinis
KOORDINAČIŲ ŽINIARAŠTIS		
Nr. plane	X	Y
A1	6069668	544632
A2	6069673	544646
A3	6069655	544721
A4	6069631	544791
B1	6069588	544561
B2	6069604	544569
B3	6069648	544610
B4	6069668	544632
B5	6069694	544629
B6	6069822	544625

Elektrėnų savivaldybės administracija
Architektūros ir kraštovaizdžio skyriaus vedėjas
Arūnas Butrimavičius
Rungos g. 5, Elektrėnai